




Stan 02

Suteren

Dvosoban

Prostorija	Površina
1. Hodnik - trpezarija i kuhinja	12.31m ²
2. Kupatilo	5.70m ²
3. Soba	9.40m ²
4. Dnevni boravak	16.07m ²
Površina stana	43.48m ²

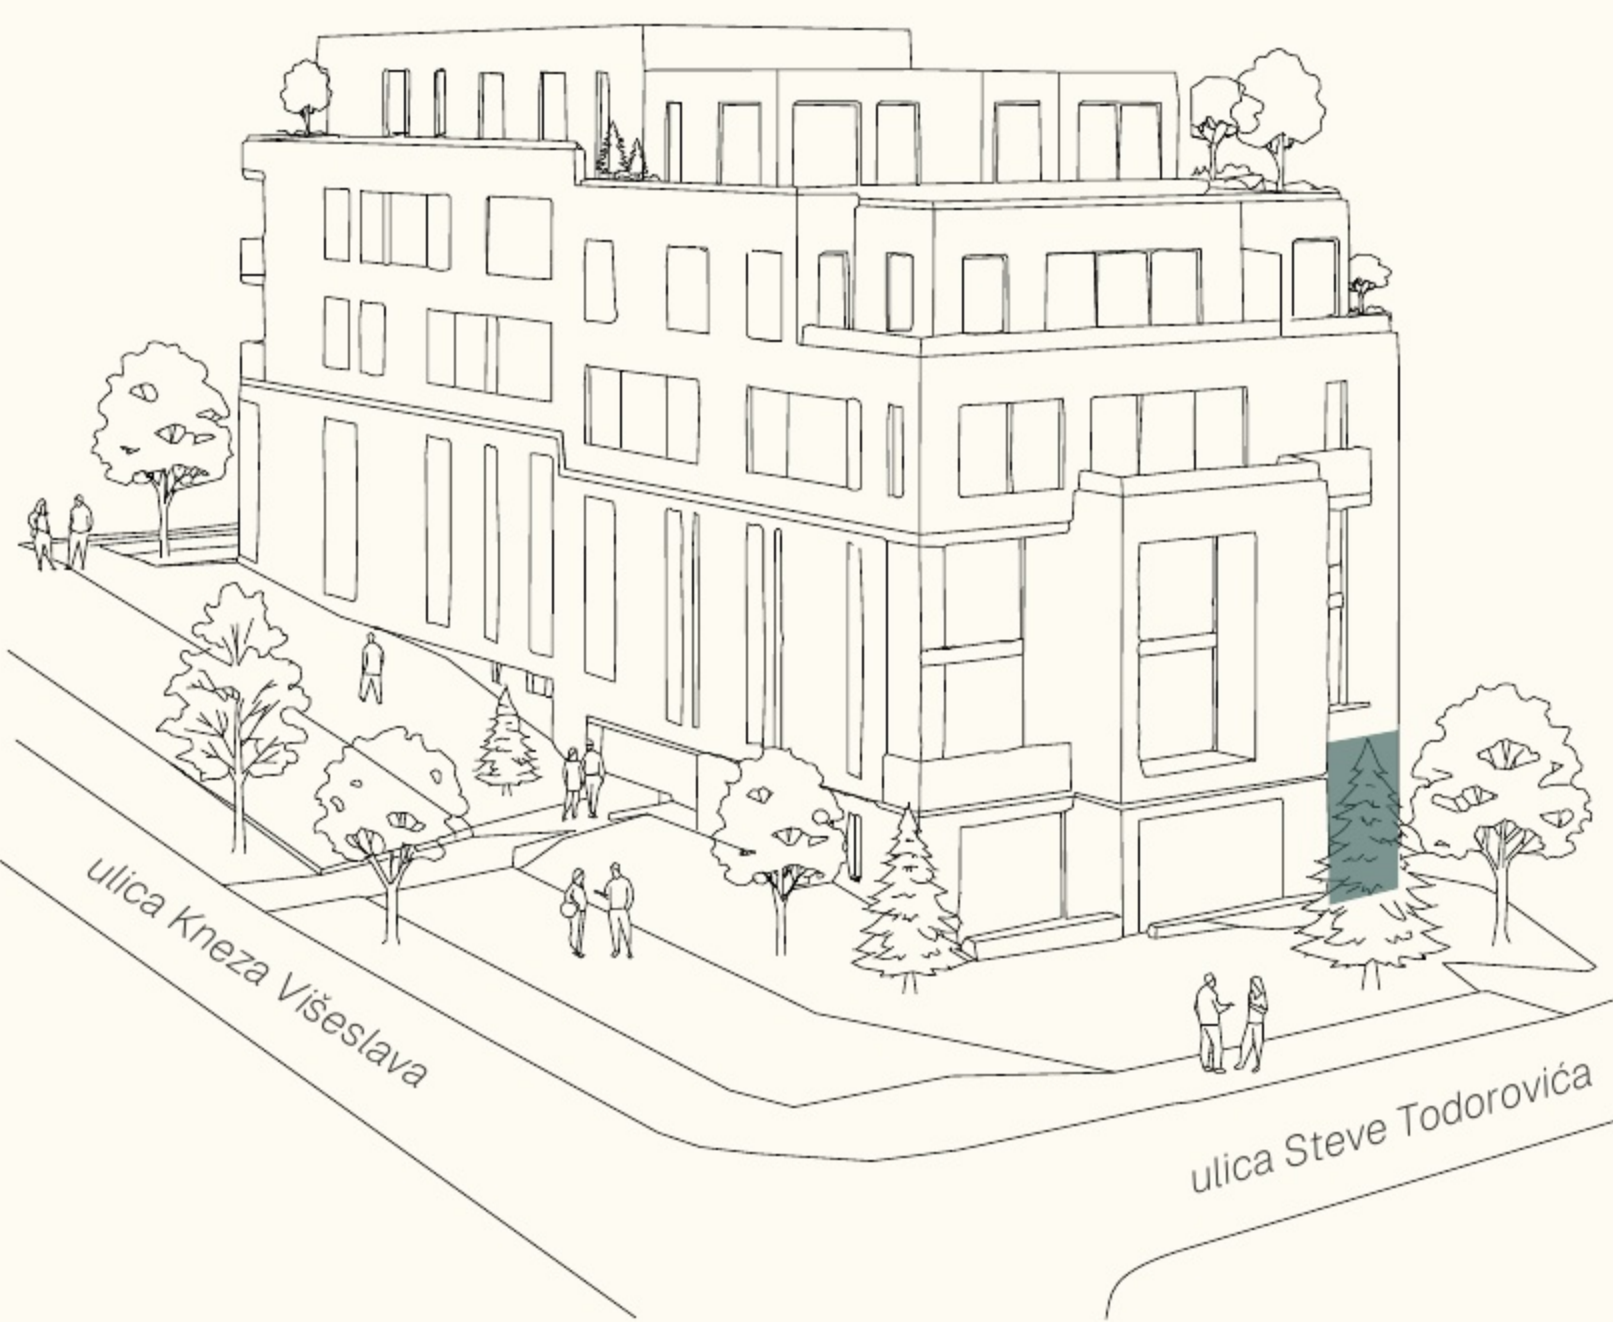

Ovo je ilustrativni prikaz. Prodavac koristi ovu ilustraciju kako bi prikazao potencijalne mogućnosti opremanja nekretnine, ali nije odgovoran za njeno opremanje. Detalji prikazani na ilustraciji ne predstavljaju garanciju niti izjavu Prodavca u pogledu stvarnog stanja nekretnine, koje može da se razlikuje. Za sve dodatne informacije, naš tim Vam je na raspolaganju.