


Prostorija	Površina
1. Hodnik - antre	9.60m ²
2. WC	2.73m ²
3. Stepenište	3.72m ²
4. Kuhinja	7.14m ²
5. Dnevni boravak i trpezarija	20.70m ²
6. Terasa	5.06m ²
Površina prizemlja	48.95m ²
Ukupna površina stana	86.93m ²



Ovo je ilustrativni prikaz. Prodavac koristi ovu ilustraciju kako bi prikazao potencijalne mogućnosti opremanja nekretnine, ali nije odgovoran za njeno opremanje. Detalji prikazani na ilustraciji ne predstavljaju garanciju niti izjavu Prodavca u pogledu stvarnog stanja nekretnine, koje može da se razlikuje. Za sve dodatne informacije, naš tim Vam je na raspolaganju.

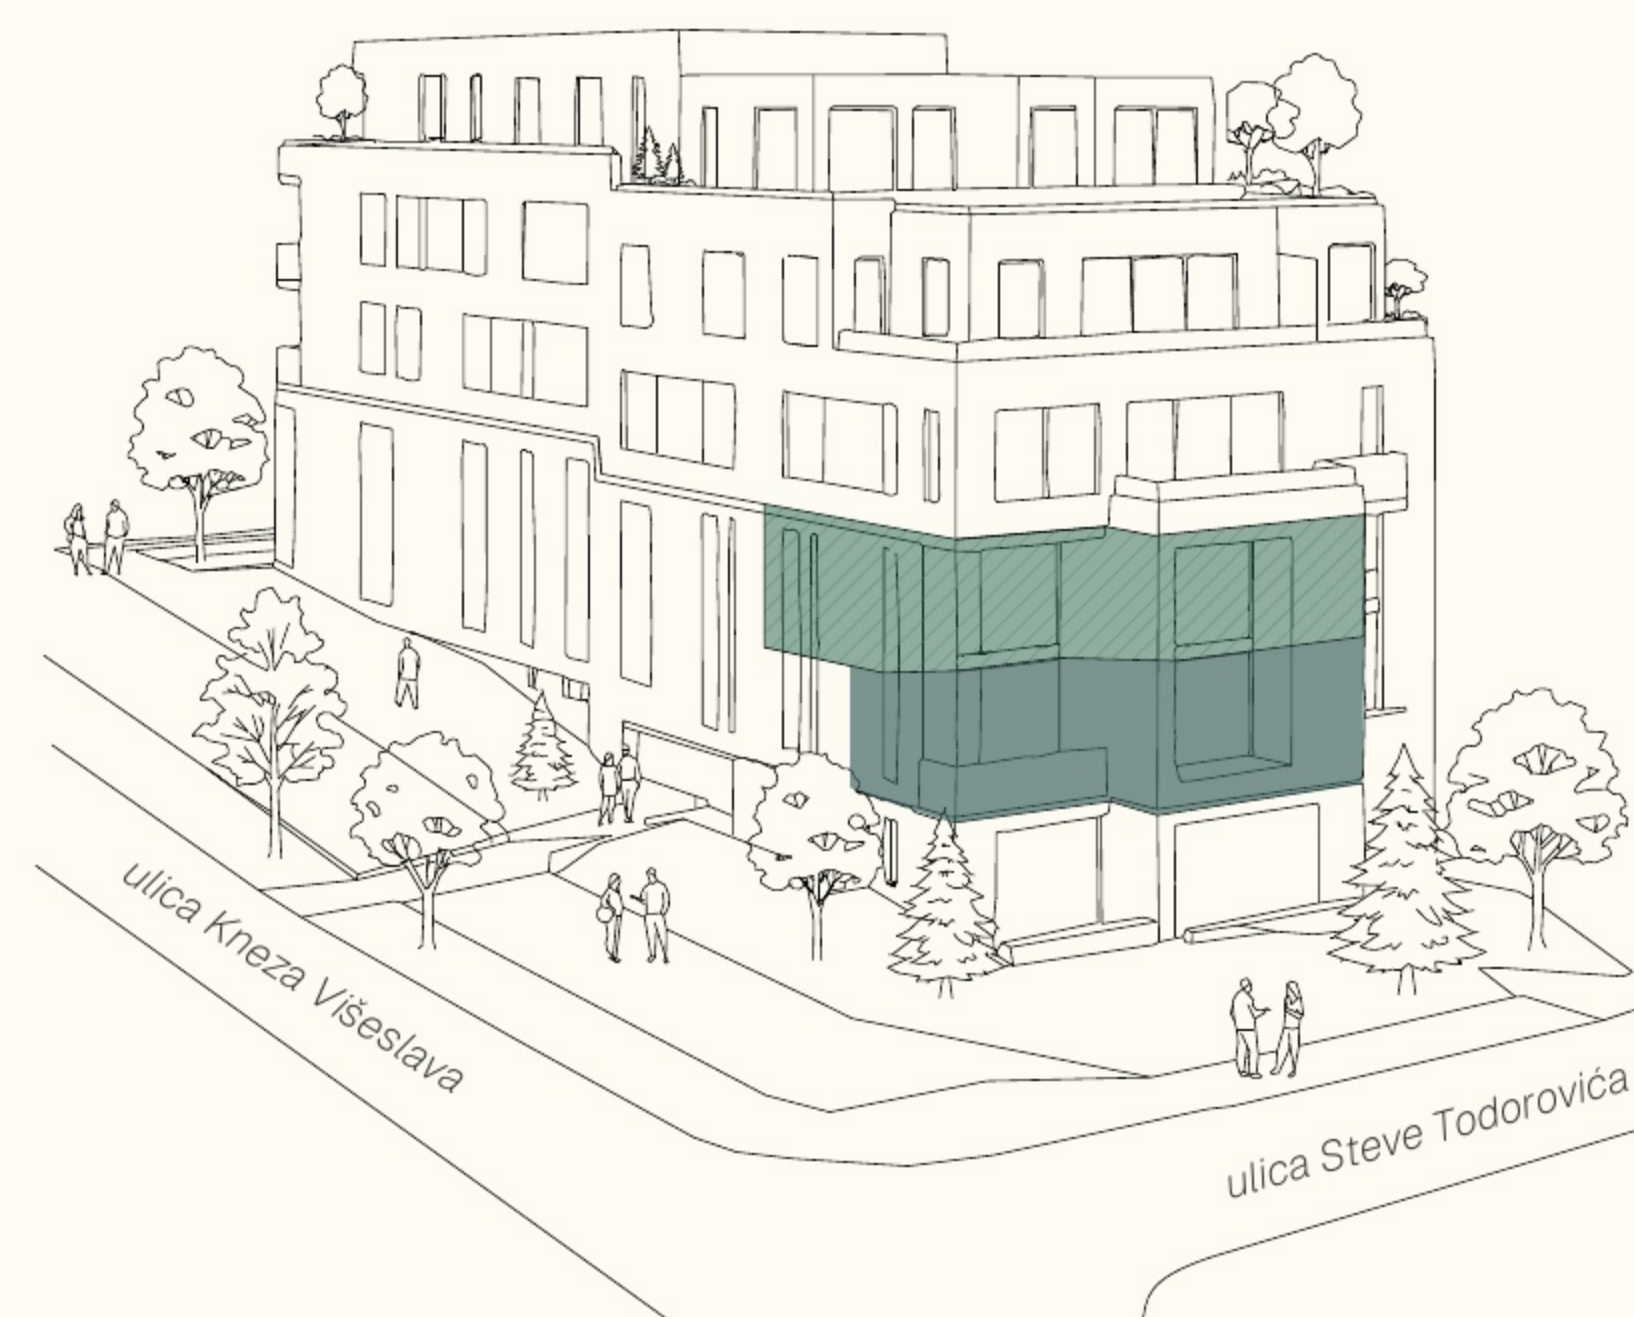


Stan 06

Galerija

Trosoban - duplex

Prostorija	Površina
7. Hodnik - galerija	9.98m ²
8. Kupatilo	5.12m ²
9. Soba	12.38m ²
10.Soba	10.50m ²
Površina galerije	37.98m ²
Ukupna površina stana	86.93m ²

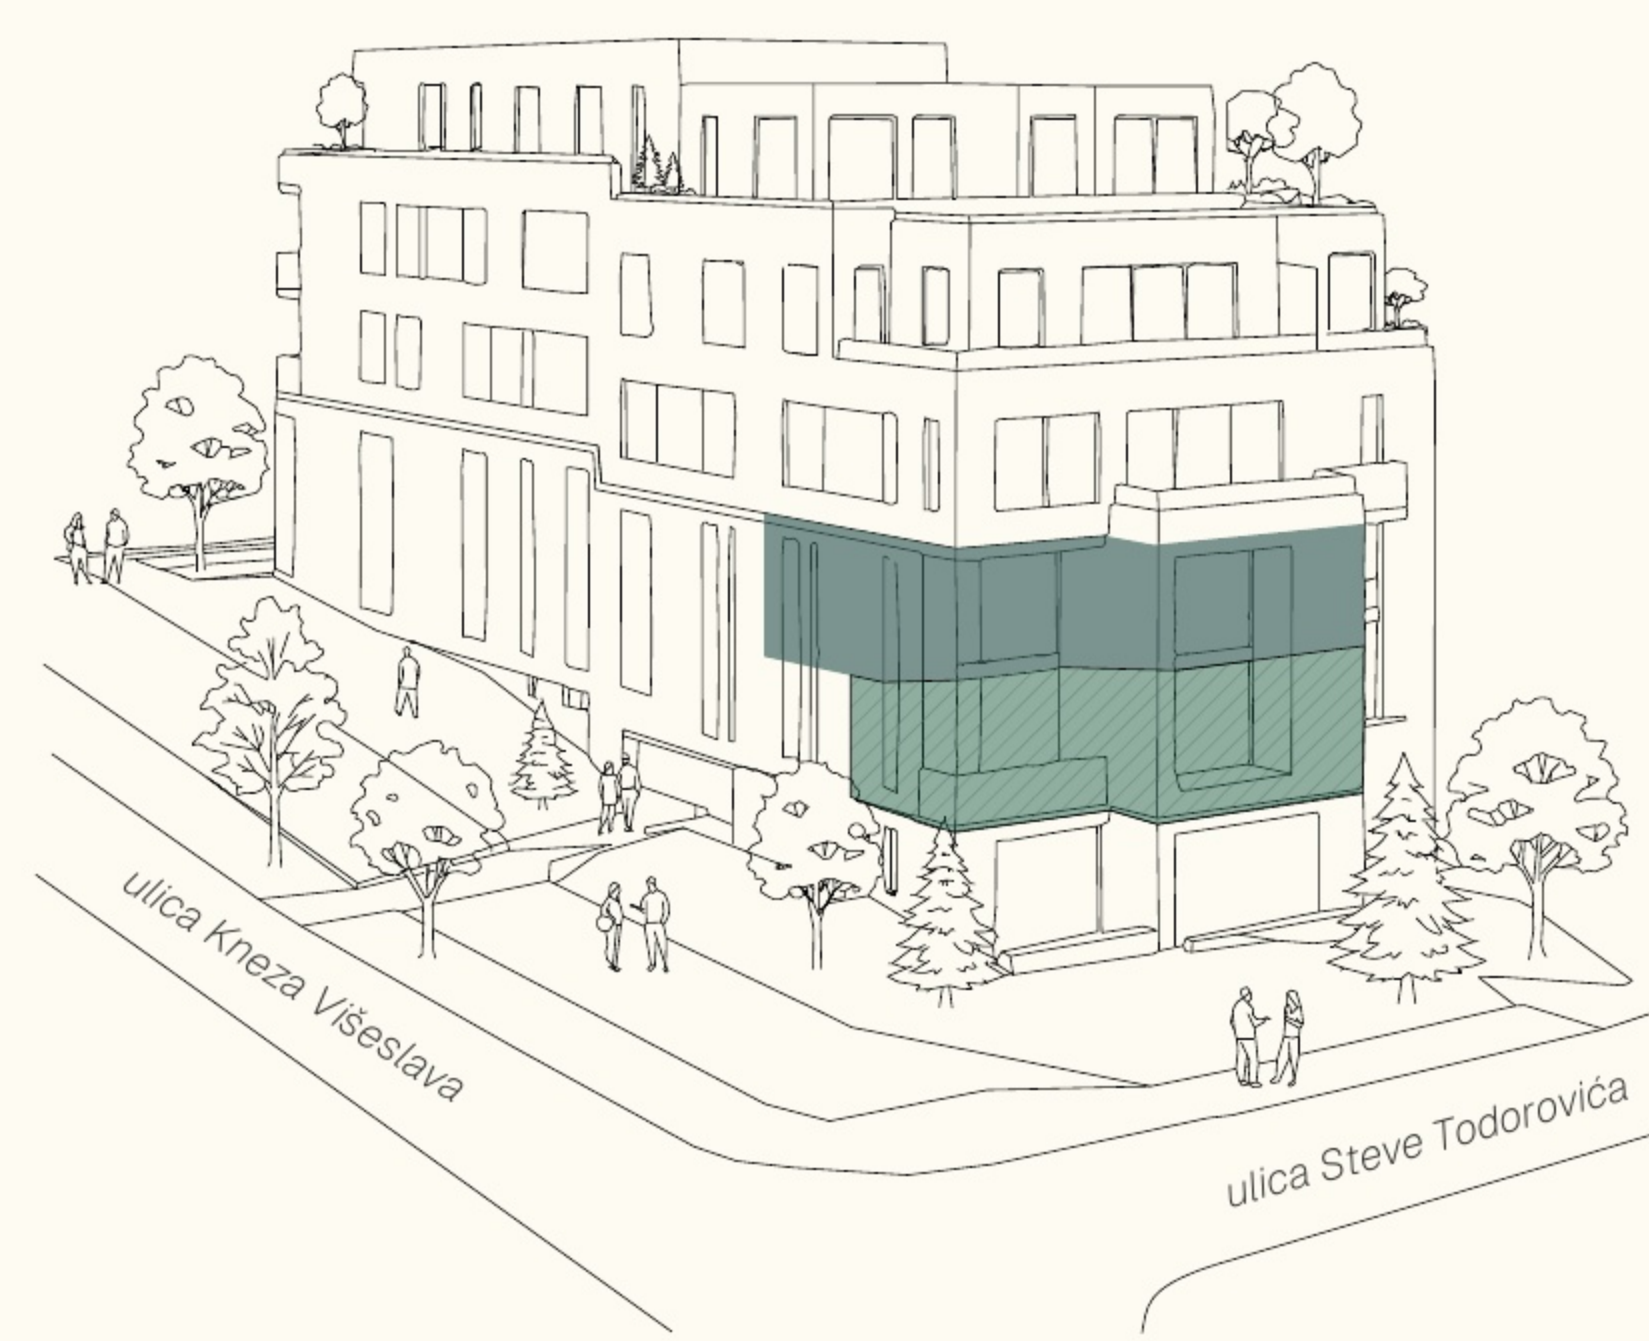

Ovo je ilustrativni prikaz. Prodavac koristi ovu ilustraciju kako bi prikazao potencijalne mogućnosti opremanja nekretnine, ali nije odgovoran za njeno opremanje. Detalji prikazani na ilustraciji ne predstavljaju garanciju niti izjavu Prodavca u pogledu stvarnog stanja nekretnine,koje može da se razlikuje. Za sve dodatne informacije, naš tim Vam je na raspolaganju.